

CONSERVATION PROPRIETE FONCIERE

LIVRE FONCIER DE BANGUI

NUMERO DU TITRE : 9709

REPUBLIQUE CENTRAFRICAINE

NOM :

VILLE DE : BANGUI

Morcellement du TF n° : 9334


Parcelle cédée à :

Mr : KWACHIL N'GOUVALA Jacques

SECTION : Y 4-1

Lieu dit : NGARAGBA- NGUITO Îlot : (ZI) Maille :(1) Lot n°(s) : 13-14-17

Réquisition n° :

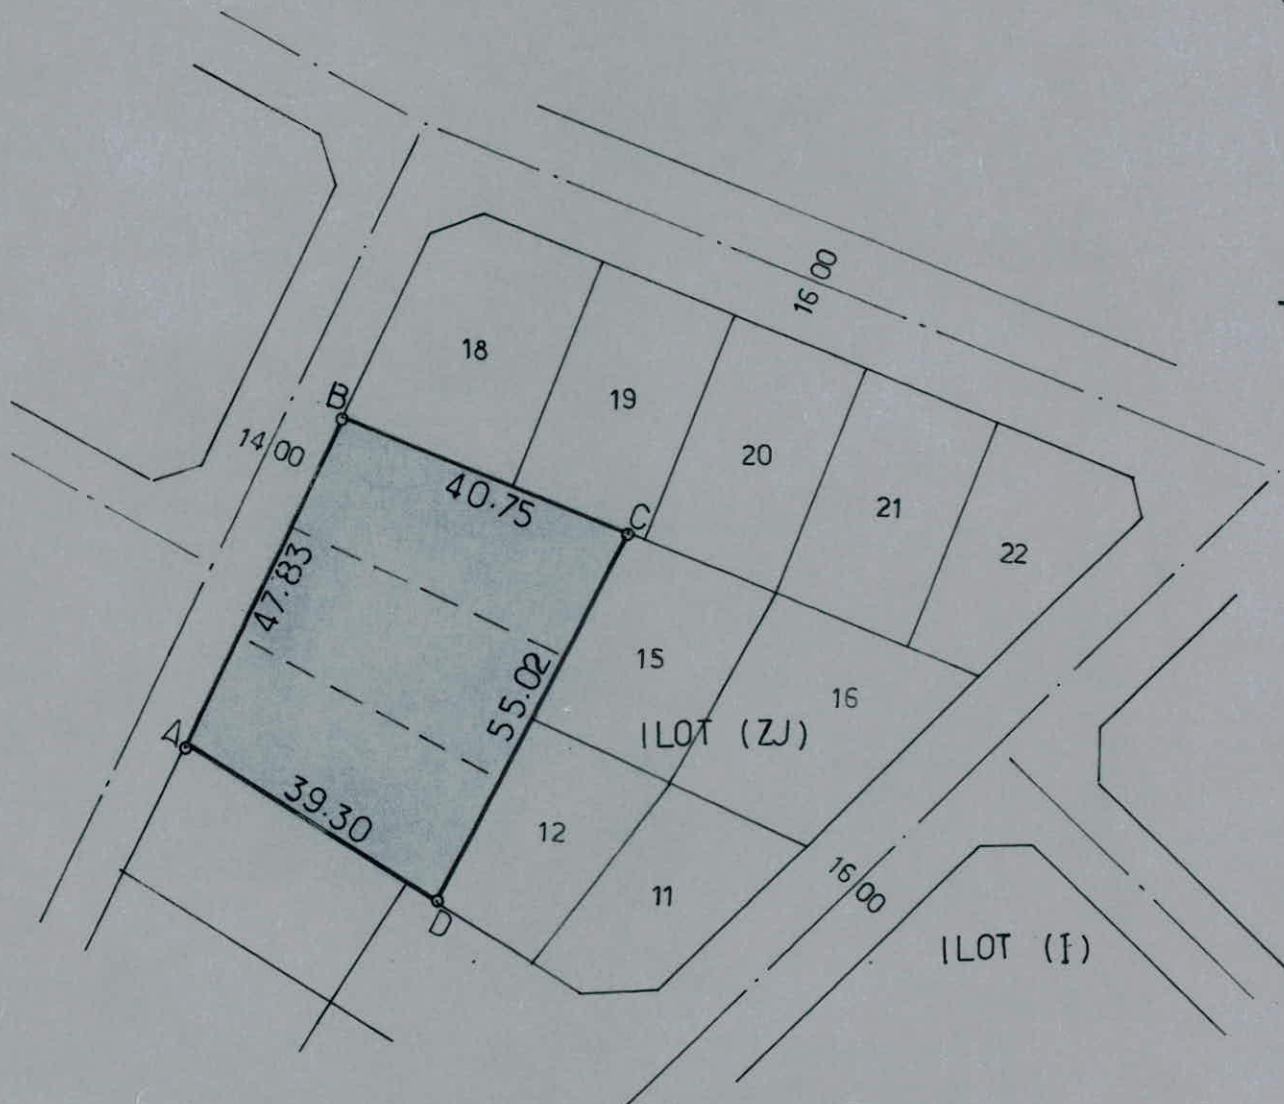

SURFACE : 2.058,00 m²

Echelle : 1/1000

PLAN ANNEXE AU TF N°

LEVE ET DRESSE PAR LE SOUSSIGNE

GEOMETRE

Christian Patrick Namzoka-Orofeï
NAMZOKA-OROFEI
Christian Patrick
Geometre - Urbaniste
Tél. 00 236 75 04 5120

LE CONSEVATEUR

NAMZOKA OROFEÏ Christian Patrick